


PRZEKRÓJ G-G
SKALA 1 : 12

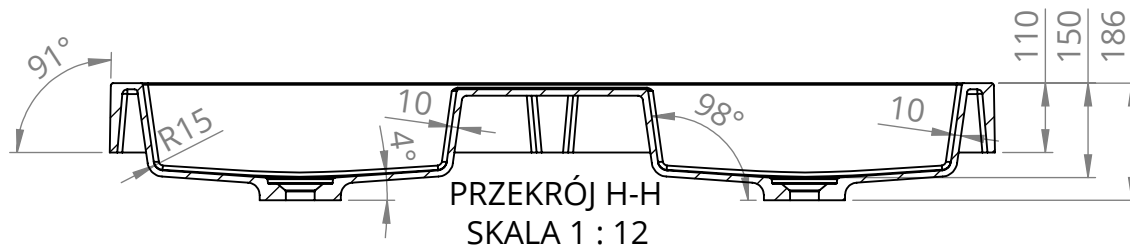

PRZEKRÓJ H-H
SKALA 1 : 12

