


PRZEKRÓJ K-K
SKALA 1 : 10

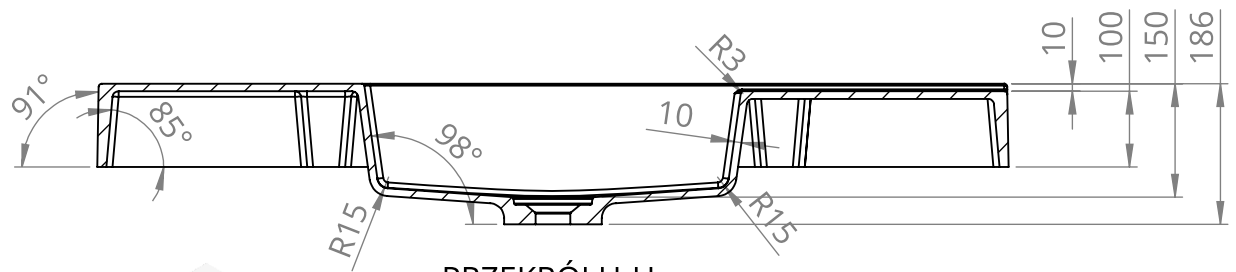

PRZEKRÓJ H-H
SKALA 1 : 10

