


PRZEKRÓJ M-M
SKALA 1 : 10



PRZEKRÓJ N-N
SKALA 1 : 10

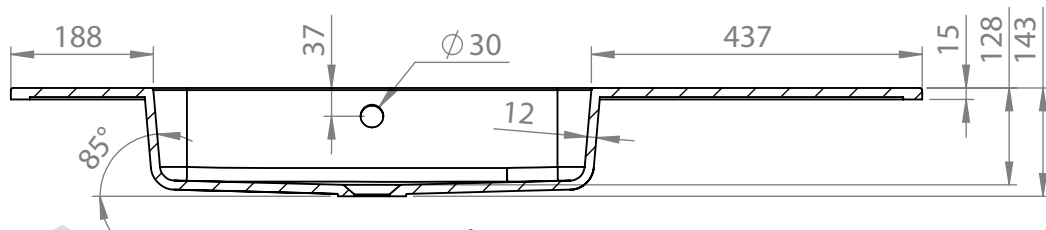